


LISA 2 Tondiraba jäähalli hooldusjuhendile
 peatükile 3. Olukord 2, kus koormatakse
 terastalade keskel:
 NB samaaegselt ei ole lubatud koormamine
 olukorra 1 järgi

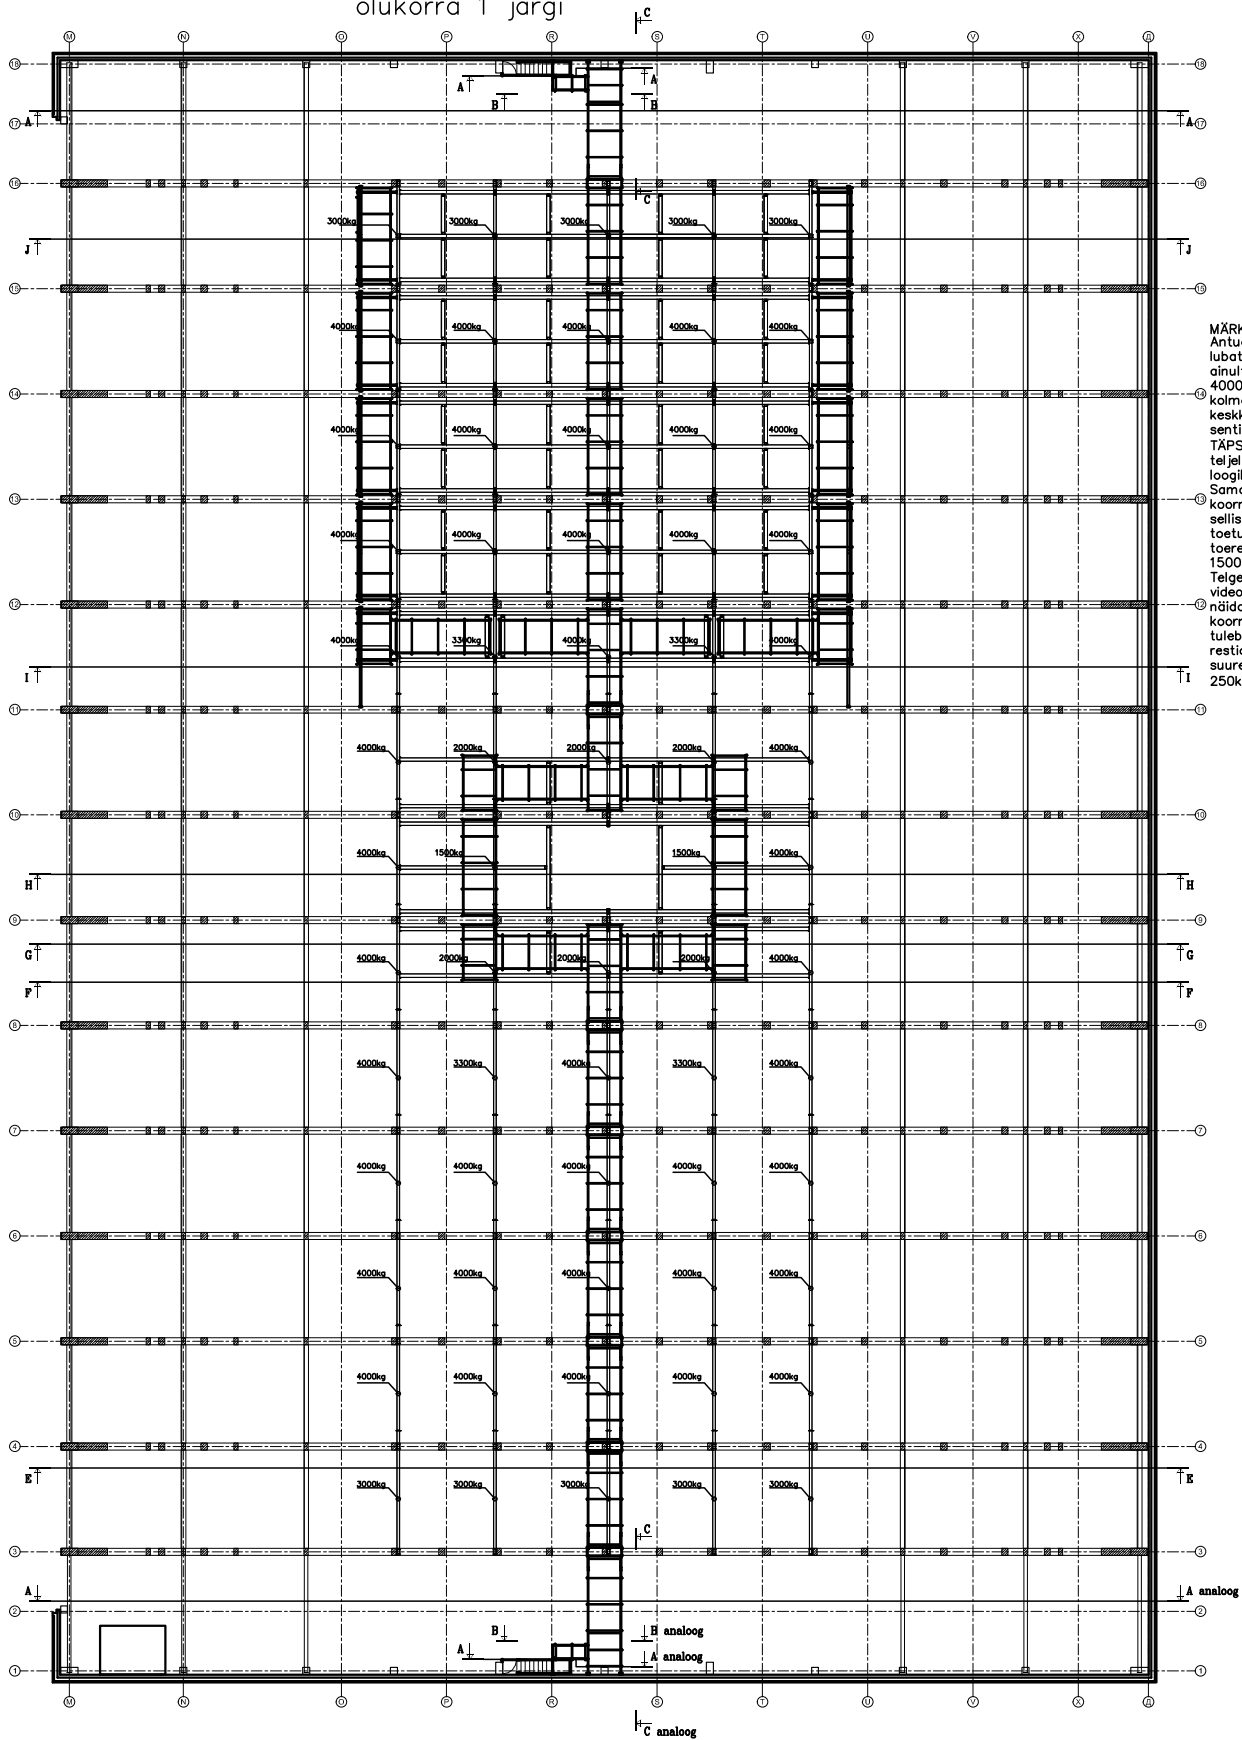

MÄRKUSED:
 Antud skeemi puhul on
 lubatud terastala koormata
 ainult terastala keskel
 4000kg St mitte tala
 kolmandiku peal või
 keskkohtast mõni
 sentimeeter eemal, vaid
 TÄPSELT keskel. Taladega
 teljel 3 ja 16 kehtib sama
 loogika koormusega 3000kg
 Samaaegselt on lubatud
 koormata käiguteesid
 selliselt, et käigutee
 toetuspunkti tekib
 toereaktsioon maksimaalselt
 1500kg.
 Telgedel 9 ja 10 vaadelda
 videokuubiku ümbruses
 näidatud lubatud
 koormuseid. Samaaegselt
 tuleb jälgida, et käiguteede
 restidele ei langeks peale
 suuremat koormust kui
 250kg/m²!