


LISA 2 Tondiraba jäähalli hooldusjuhendile  
 peatükile 3. Olukord 1, kus koormatakse  
 terastalade otstes:  
 NB samaaegselt ei ole lubatud koormata  
 olukord 2 järgi.

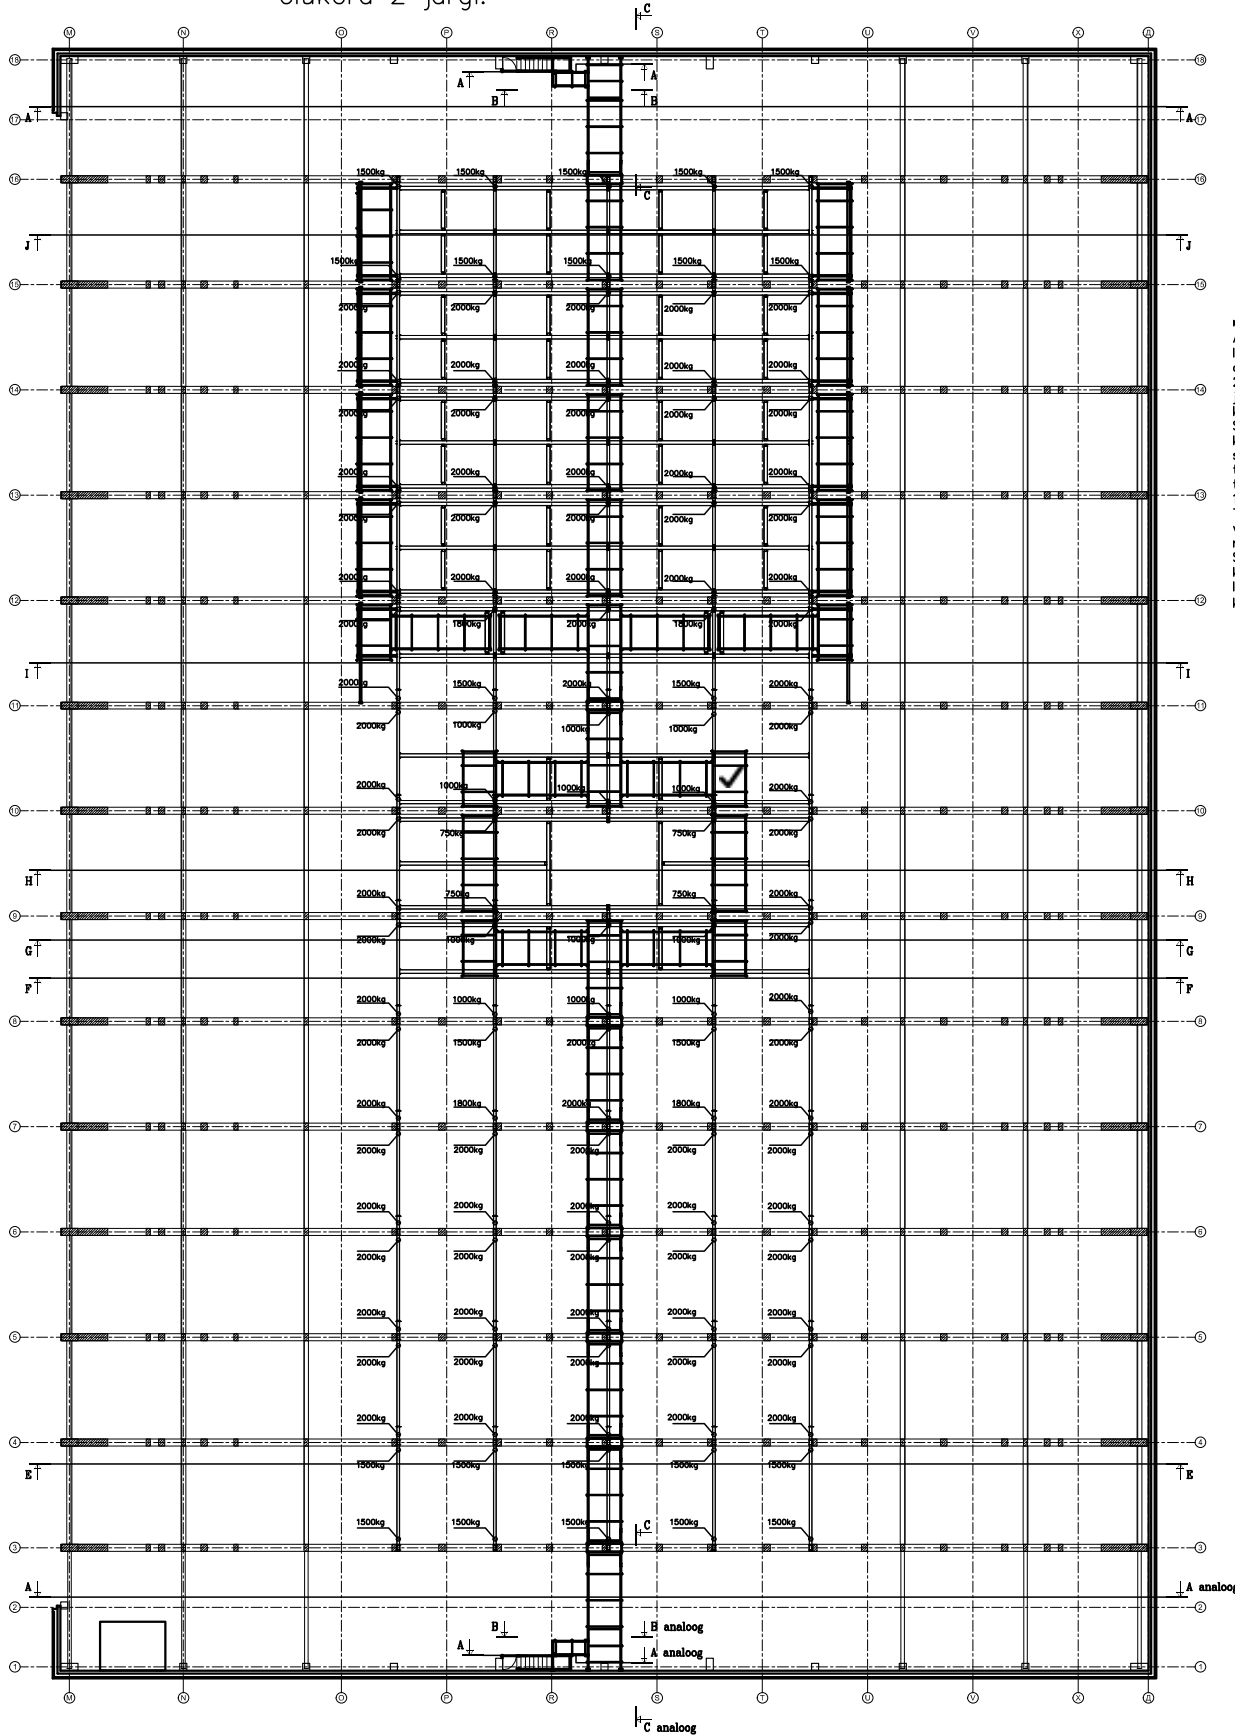

LISA 2 Tondiraba jäähalli hooldusjuhendile  
 peatükile 3. Olukord 2, kus koormatakse  
 terastalade keskel:  
 NB samaaegselt ei ole lubatud koormamine  
 olukorra 1 järgi

